



UPORABA ZBIRALCA A-2B in OMEJEVALCA TLAKA V KOMBINACIJI S RAZDELILCEM ZA PRIMER GAŠENJA IZ ALI PREKO LESTVE.

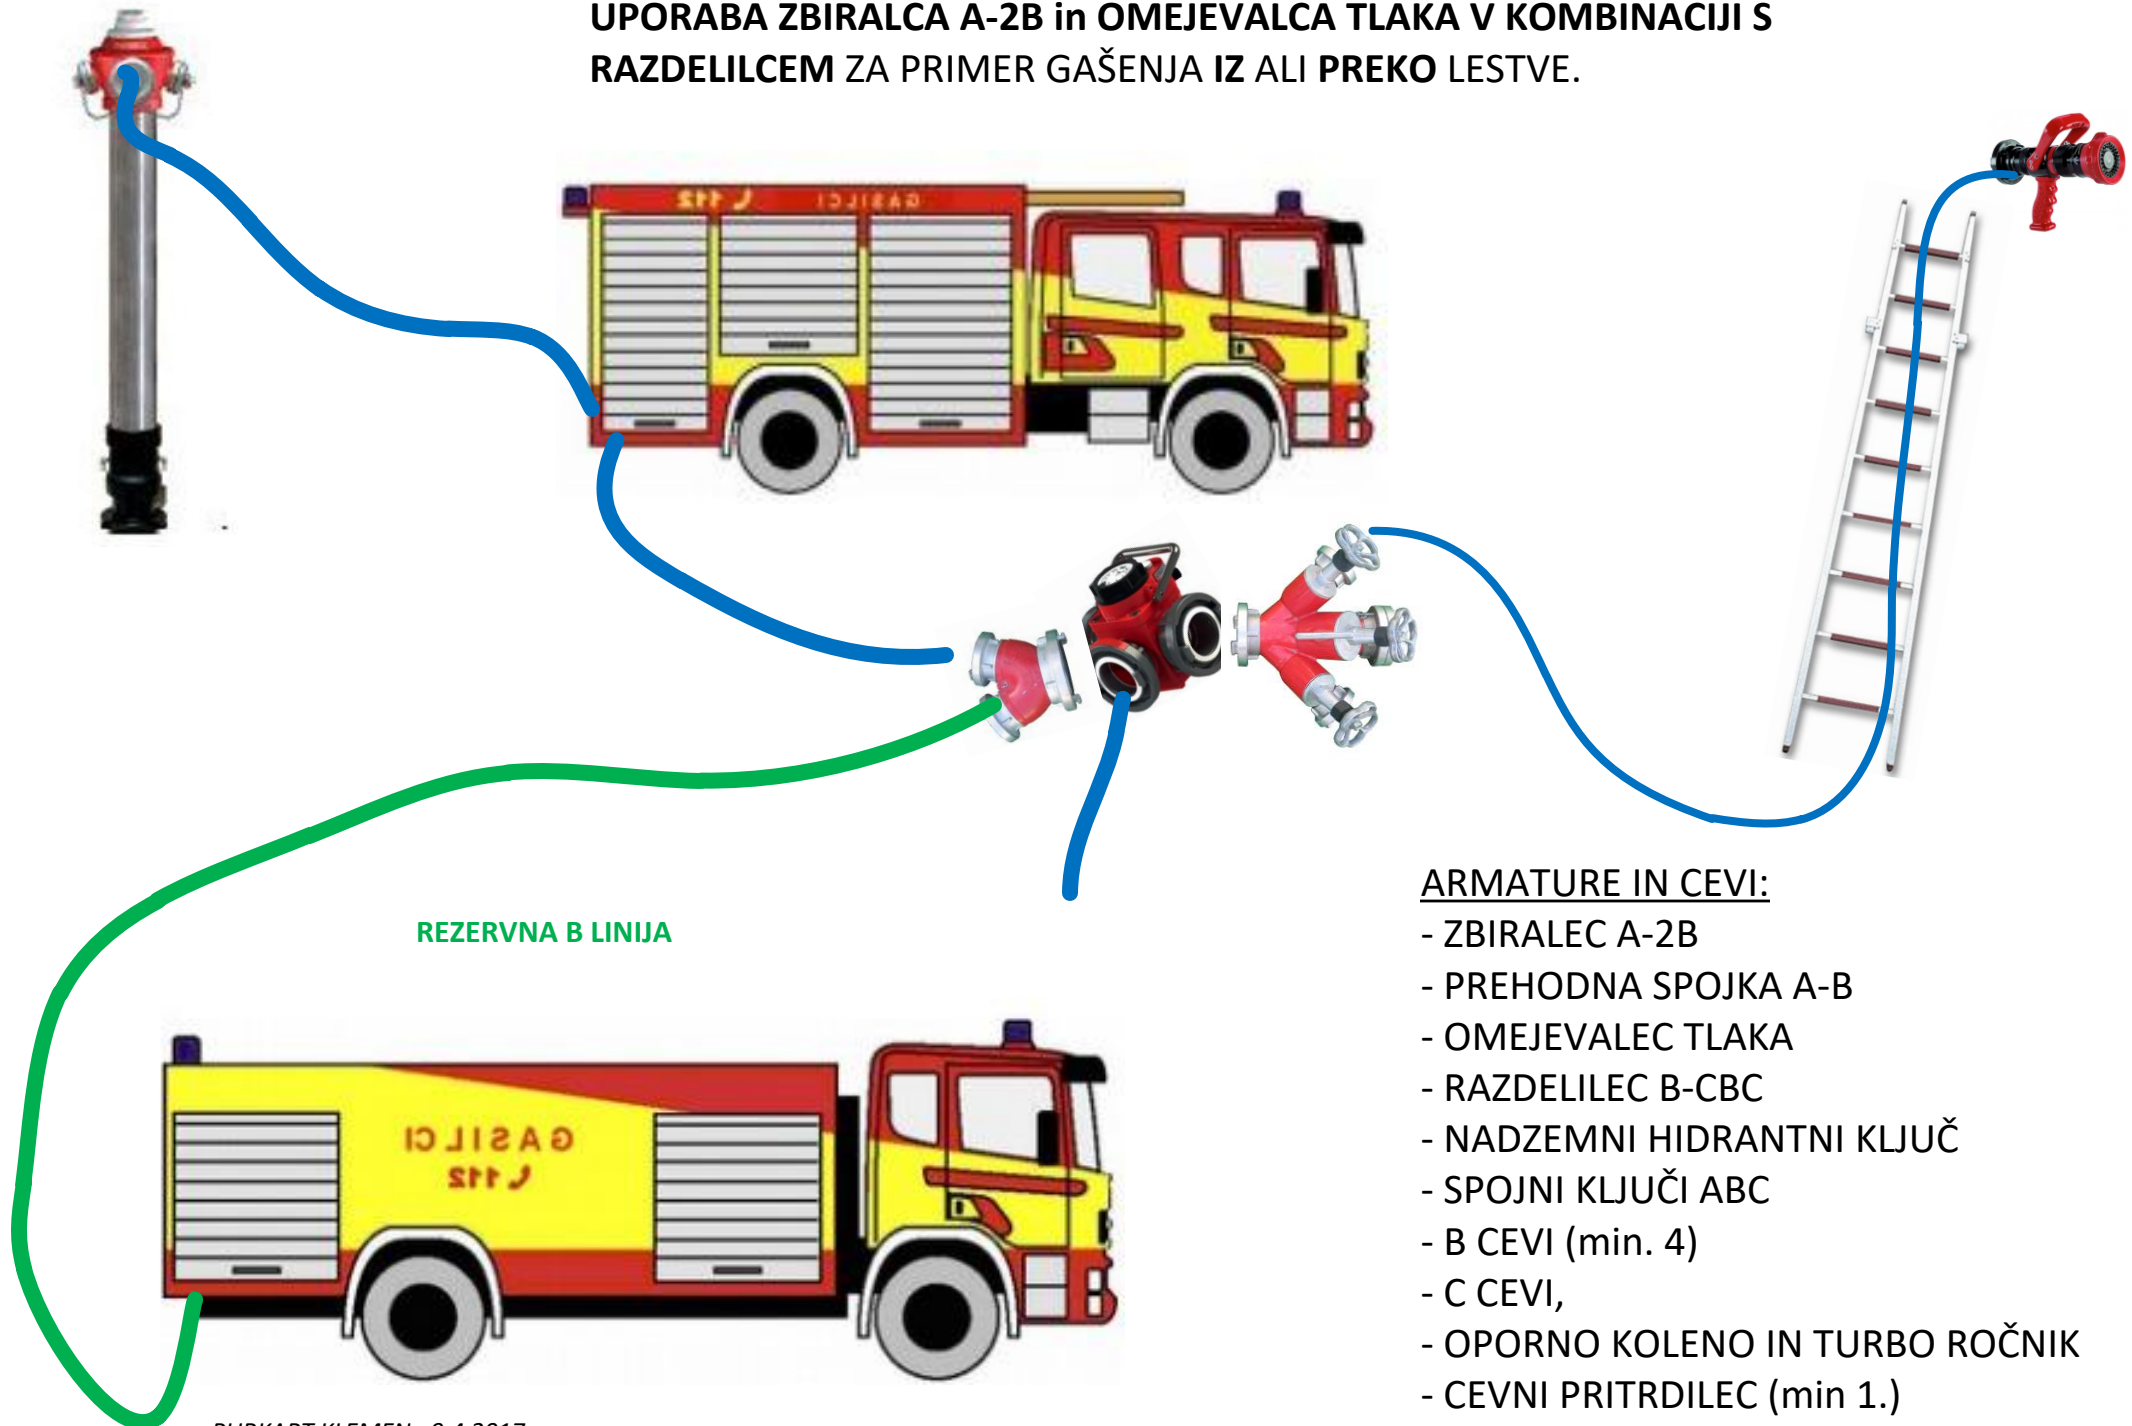

UPORABA ZBIRALCA A-2B in OMEJEVALCA TLAKA V KOMBINACIJI Z DVEMA RAZDELILCEMA ZA PRIMER GAŠENJA NA STREHI OBJEKTA. DRUGI RAZDELILEC STOJI NA STREHI, USTREZNO ZAVAROVAN OZIROMA PRITRJEN S POMOČJO VRVIC. C CEVOVOD NA STREHO JE USTREZNO FIKSIRAN S CEVNIMI PRITRDILCI.

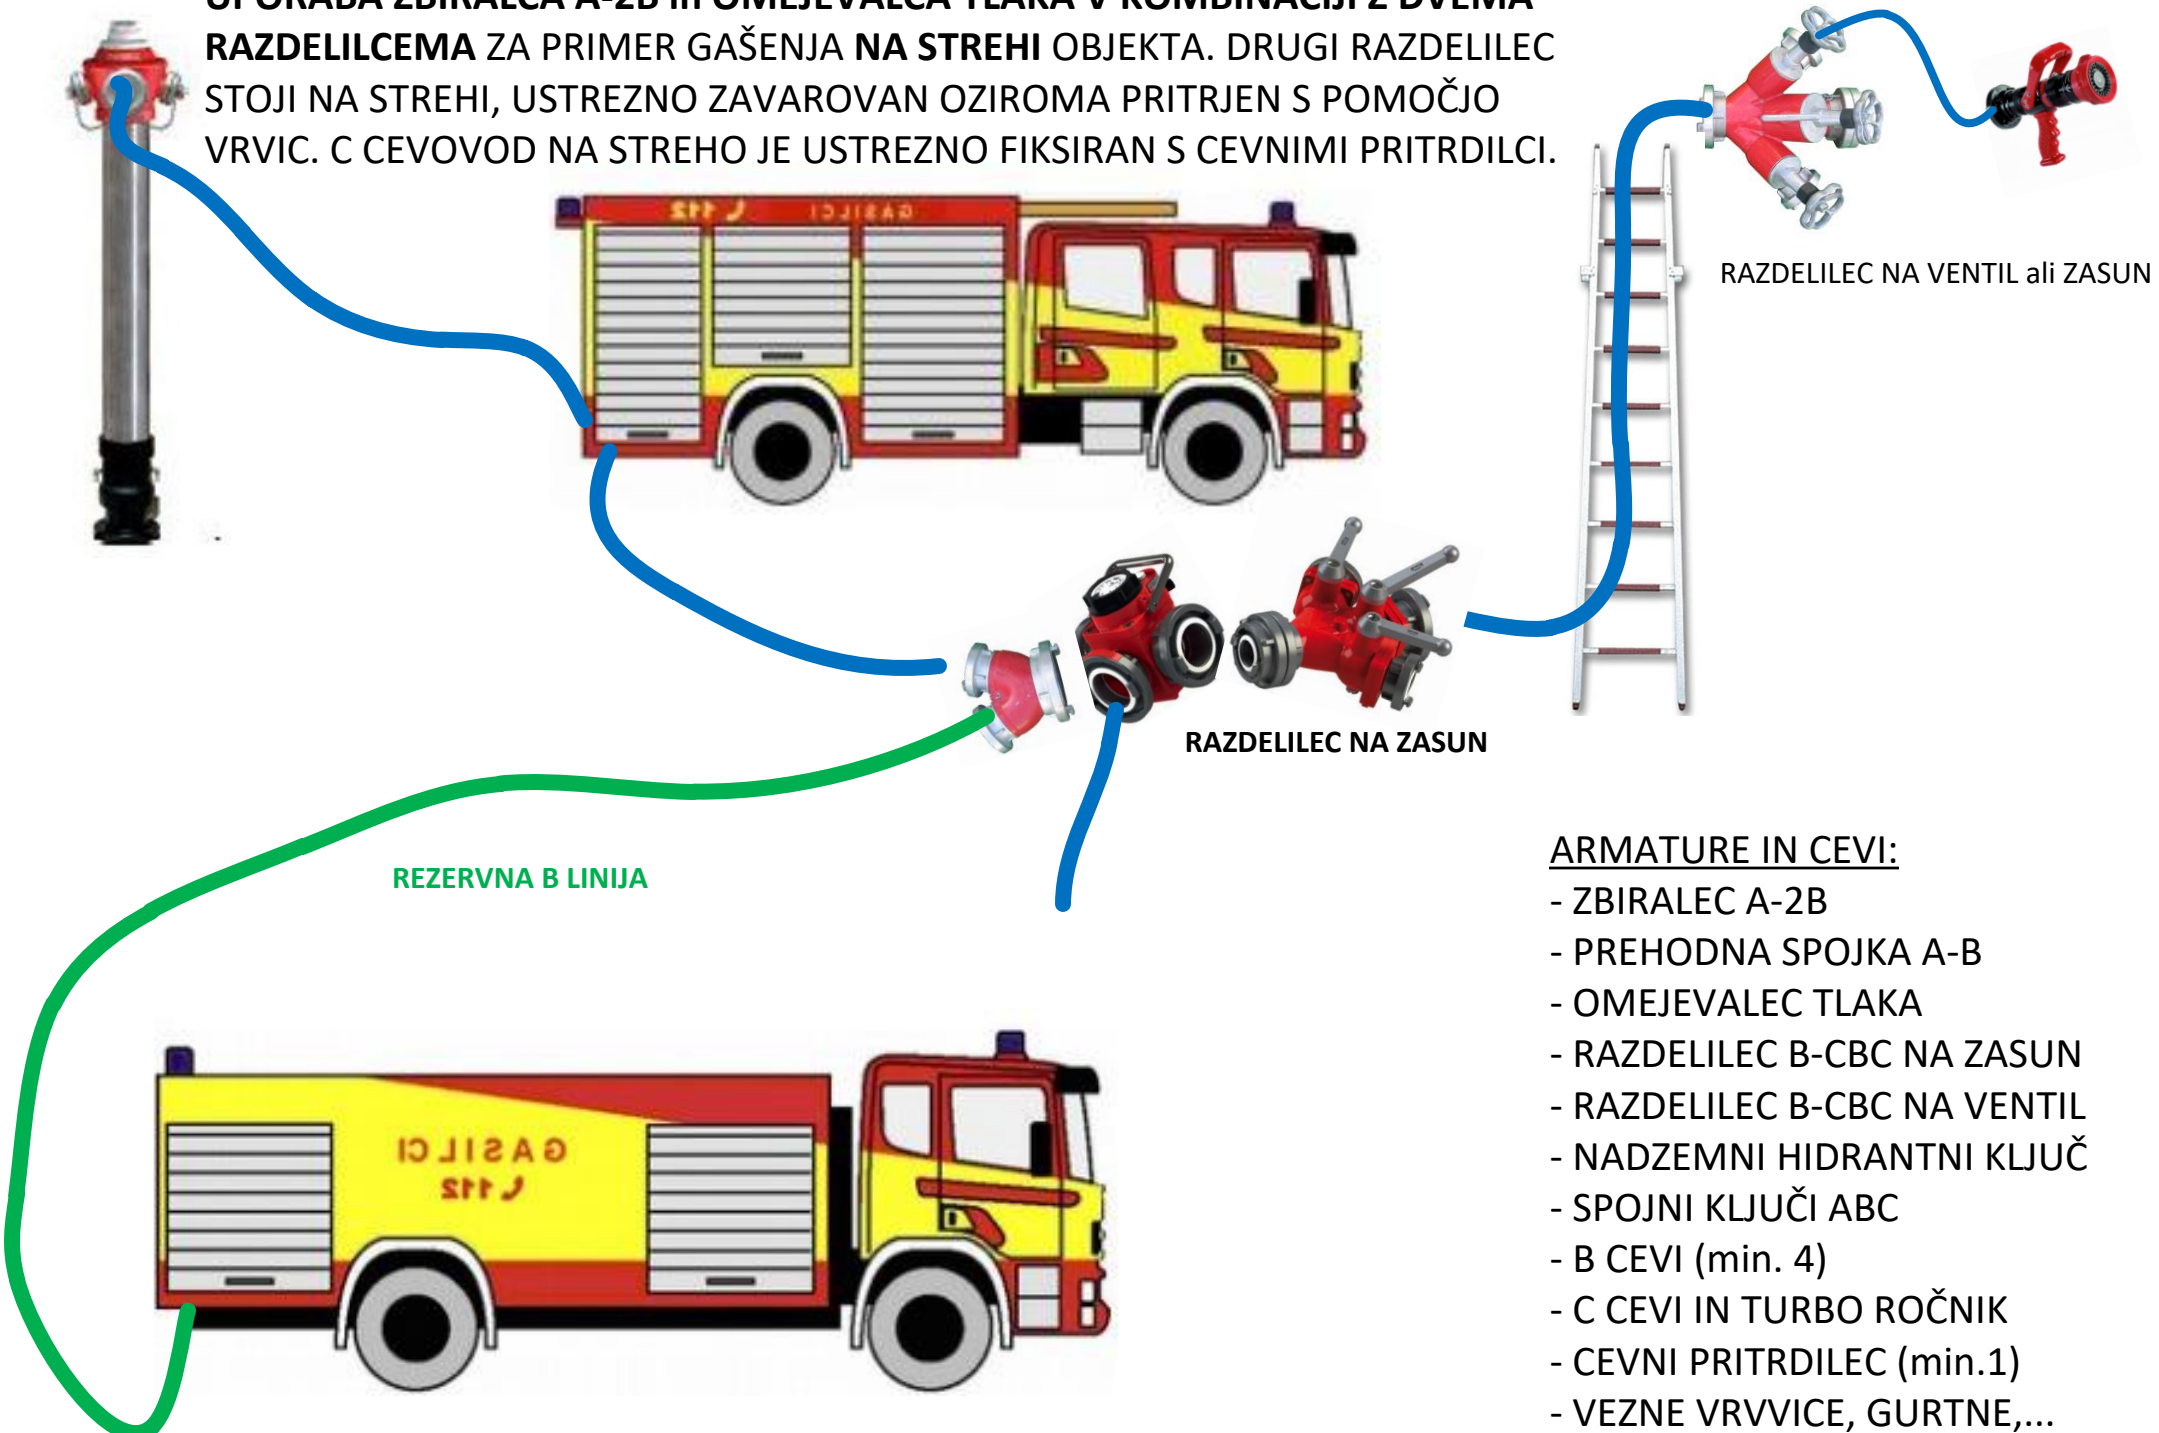

RAZDELILEC NA VENTIL ali ZASUN

RAZDELILEC NA ZASUN

REZERVNA B LINIJA

ARMATURE IN CEVI:

- ZBIRALEC A-2B
- PREHODNA SPOJKA A-B
- OMEJEVALEC TLAKA
- RAZDELILEC B-CBC NA ZASUN
- RAZDELILEC B-CBC NA VENTIL
- NADZEMNI HIDRANTNI KLJUČ
- SPOJNI KLJUČI ABC
- B CEVI (min. 4)
- C CEVI IN TURBO ROČNIK
- CEVNI PRITRDILEC (min.1)
- VEZNE VRVICE, GURTNE,...